
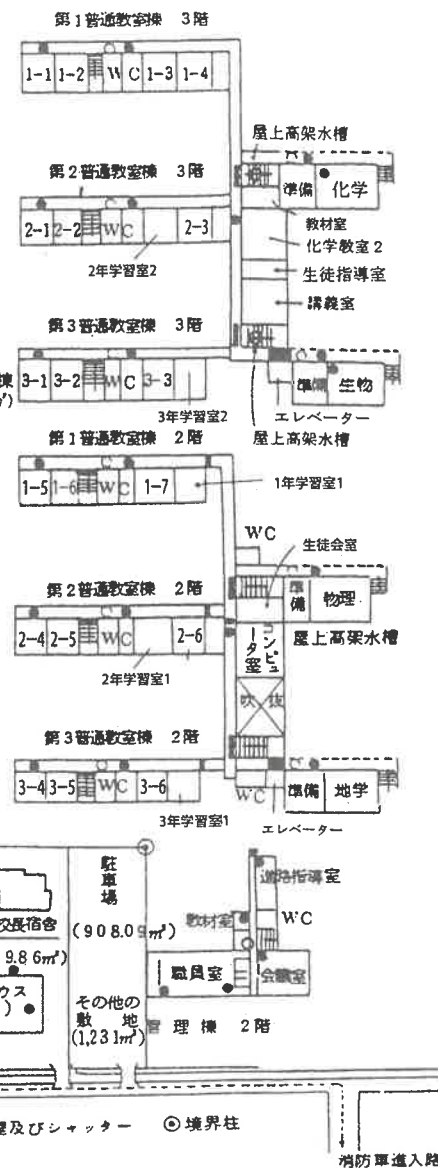
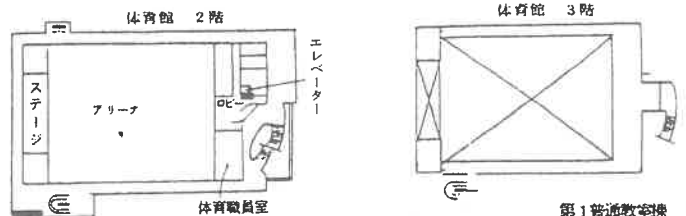


平面図 1/1200

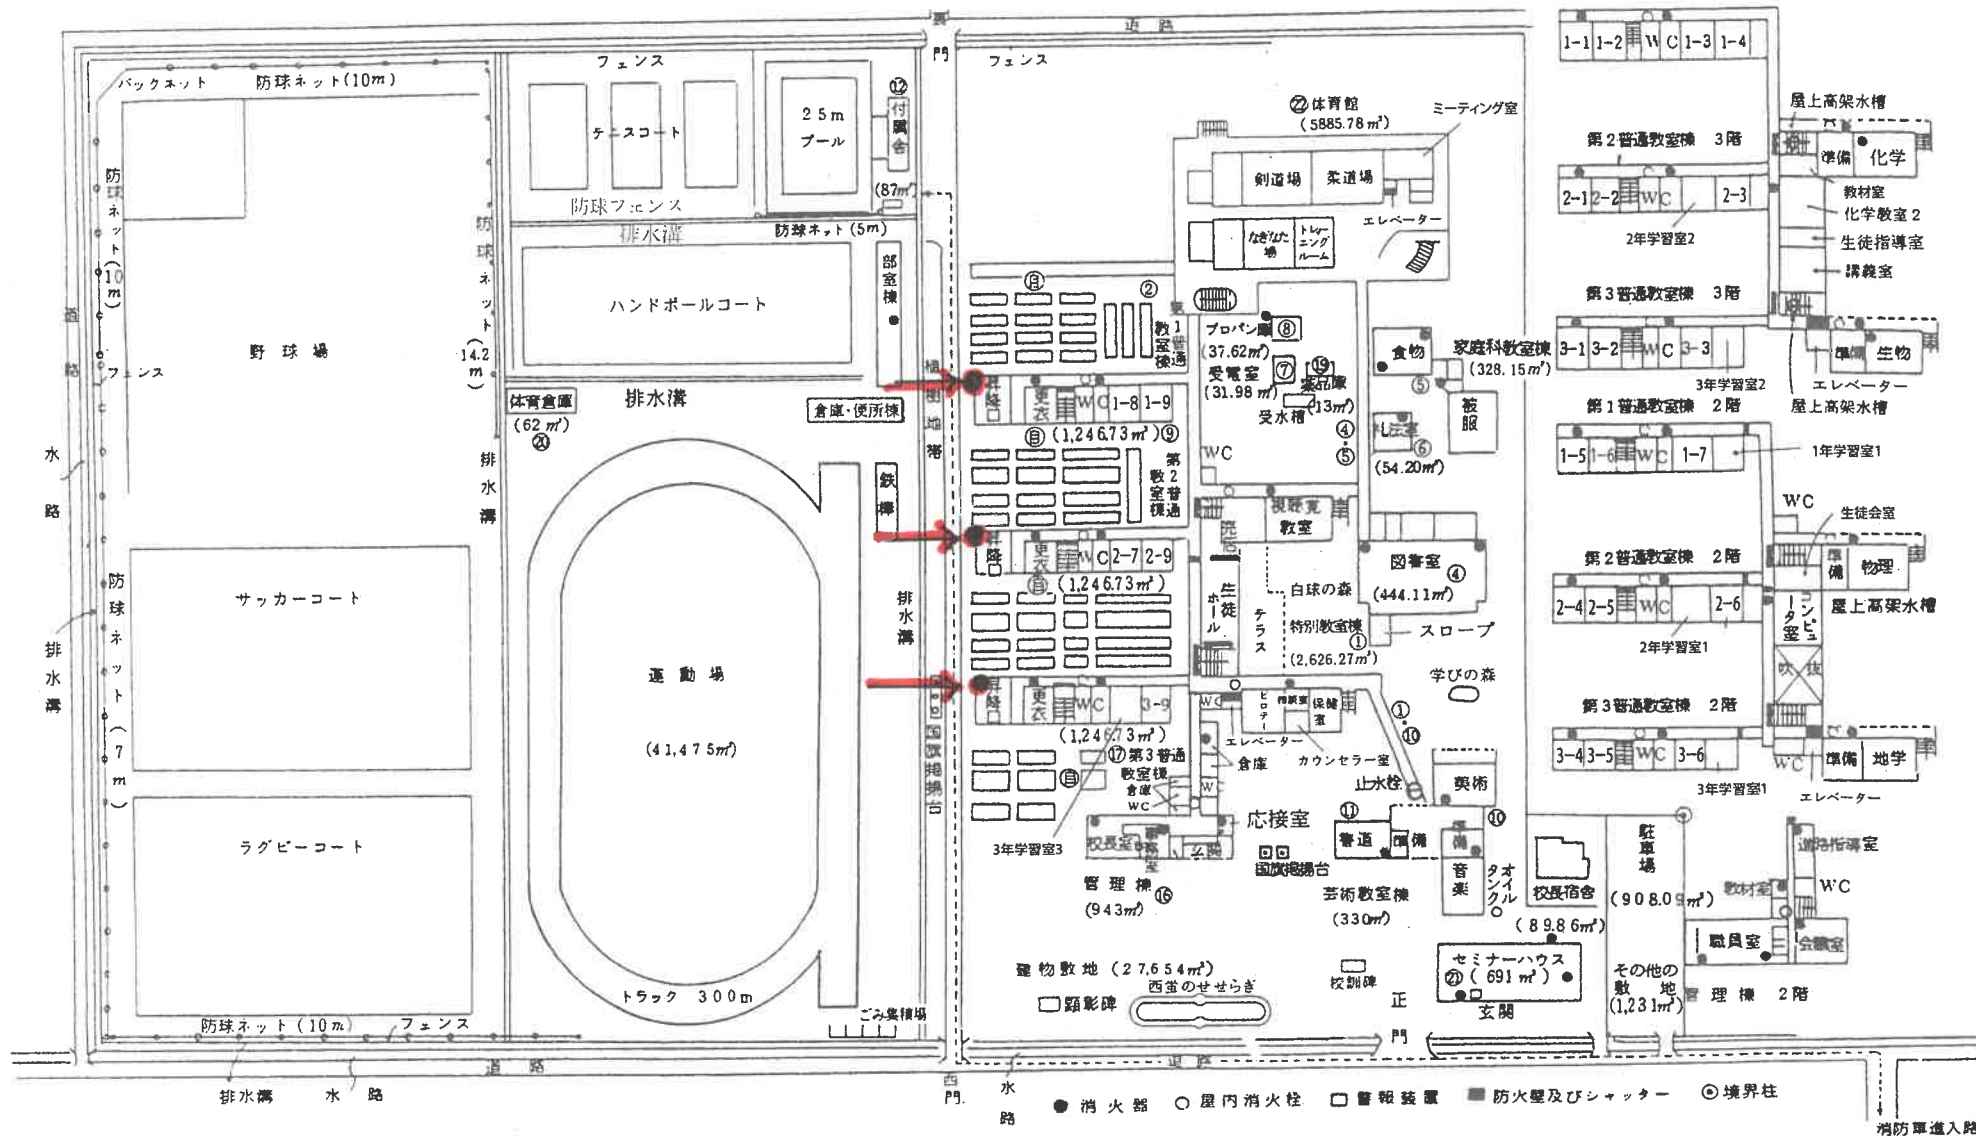

● 消火器 ○ 屋内消火栓 □ 警報装置 ■ 防火壁及びシャッター ⊙ 境界柱

消防車道入り